

KARTAL


Kinizsi u. - Emse-patak
melletti terület
szabályozási terv
(a hatályos szabályozási terv módosítása)


m = 1:2000

Jelmagyarázat

- változtatással érintett, egyben tervezési terület határa
- - - - - meglévő közigazgatási határ
- · - · - meglévő belterületi határ
- szabályozási vonal (tervezett, ill. hatályos)
- ↕↕ szabályozási szélesség
- építési övezet, övezet határa
- - - - - telekhatár (irányadó)
- Lke-6 építési övezet jele
- Lk kisvárosias lakóterület
- Lke kertvárosias lakóterület
- Vt településközpont vegyes terület
- Z zöldterület
- - - - - régészeti lelőhely határa
- ~ patak, vízfolyás
- * megszüntető jel

A szabályozási terv csak a helyi építési szabályzattal együtt érvényes!

 TELEPÜLÉSTERVEZÉSI KISVÁROSOS ÉS SZAKLAKÓTERÜLET H-1016 BUDAPEST, NAPHEGY U. 26.	
Megrendelő:	Kartal Nagyközség Önkormányzata
Munka megnevezése:	Kinizsi u. - Emse-patak melletti terület szabályozási terve (a hatályos szabályozási terv módosítása)
Munkadarab:	Szabályozás Terv
Tervező:	Horváth Gergely (teljes tervező) Heckenast Judit, Auer Jolán, Biro Anikó, Hanczár Zsolt
Törzsszám:	P.06/2012
Rajzsorszám:	SZT mód/ 2012
Méret:	M=1:2000
Dátum:	2013. 03.

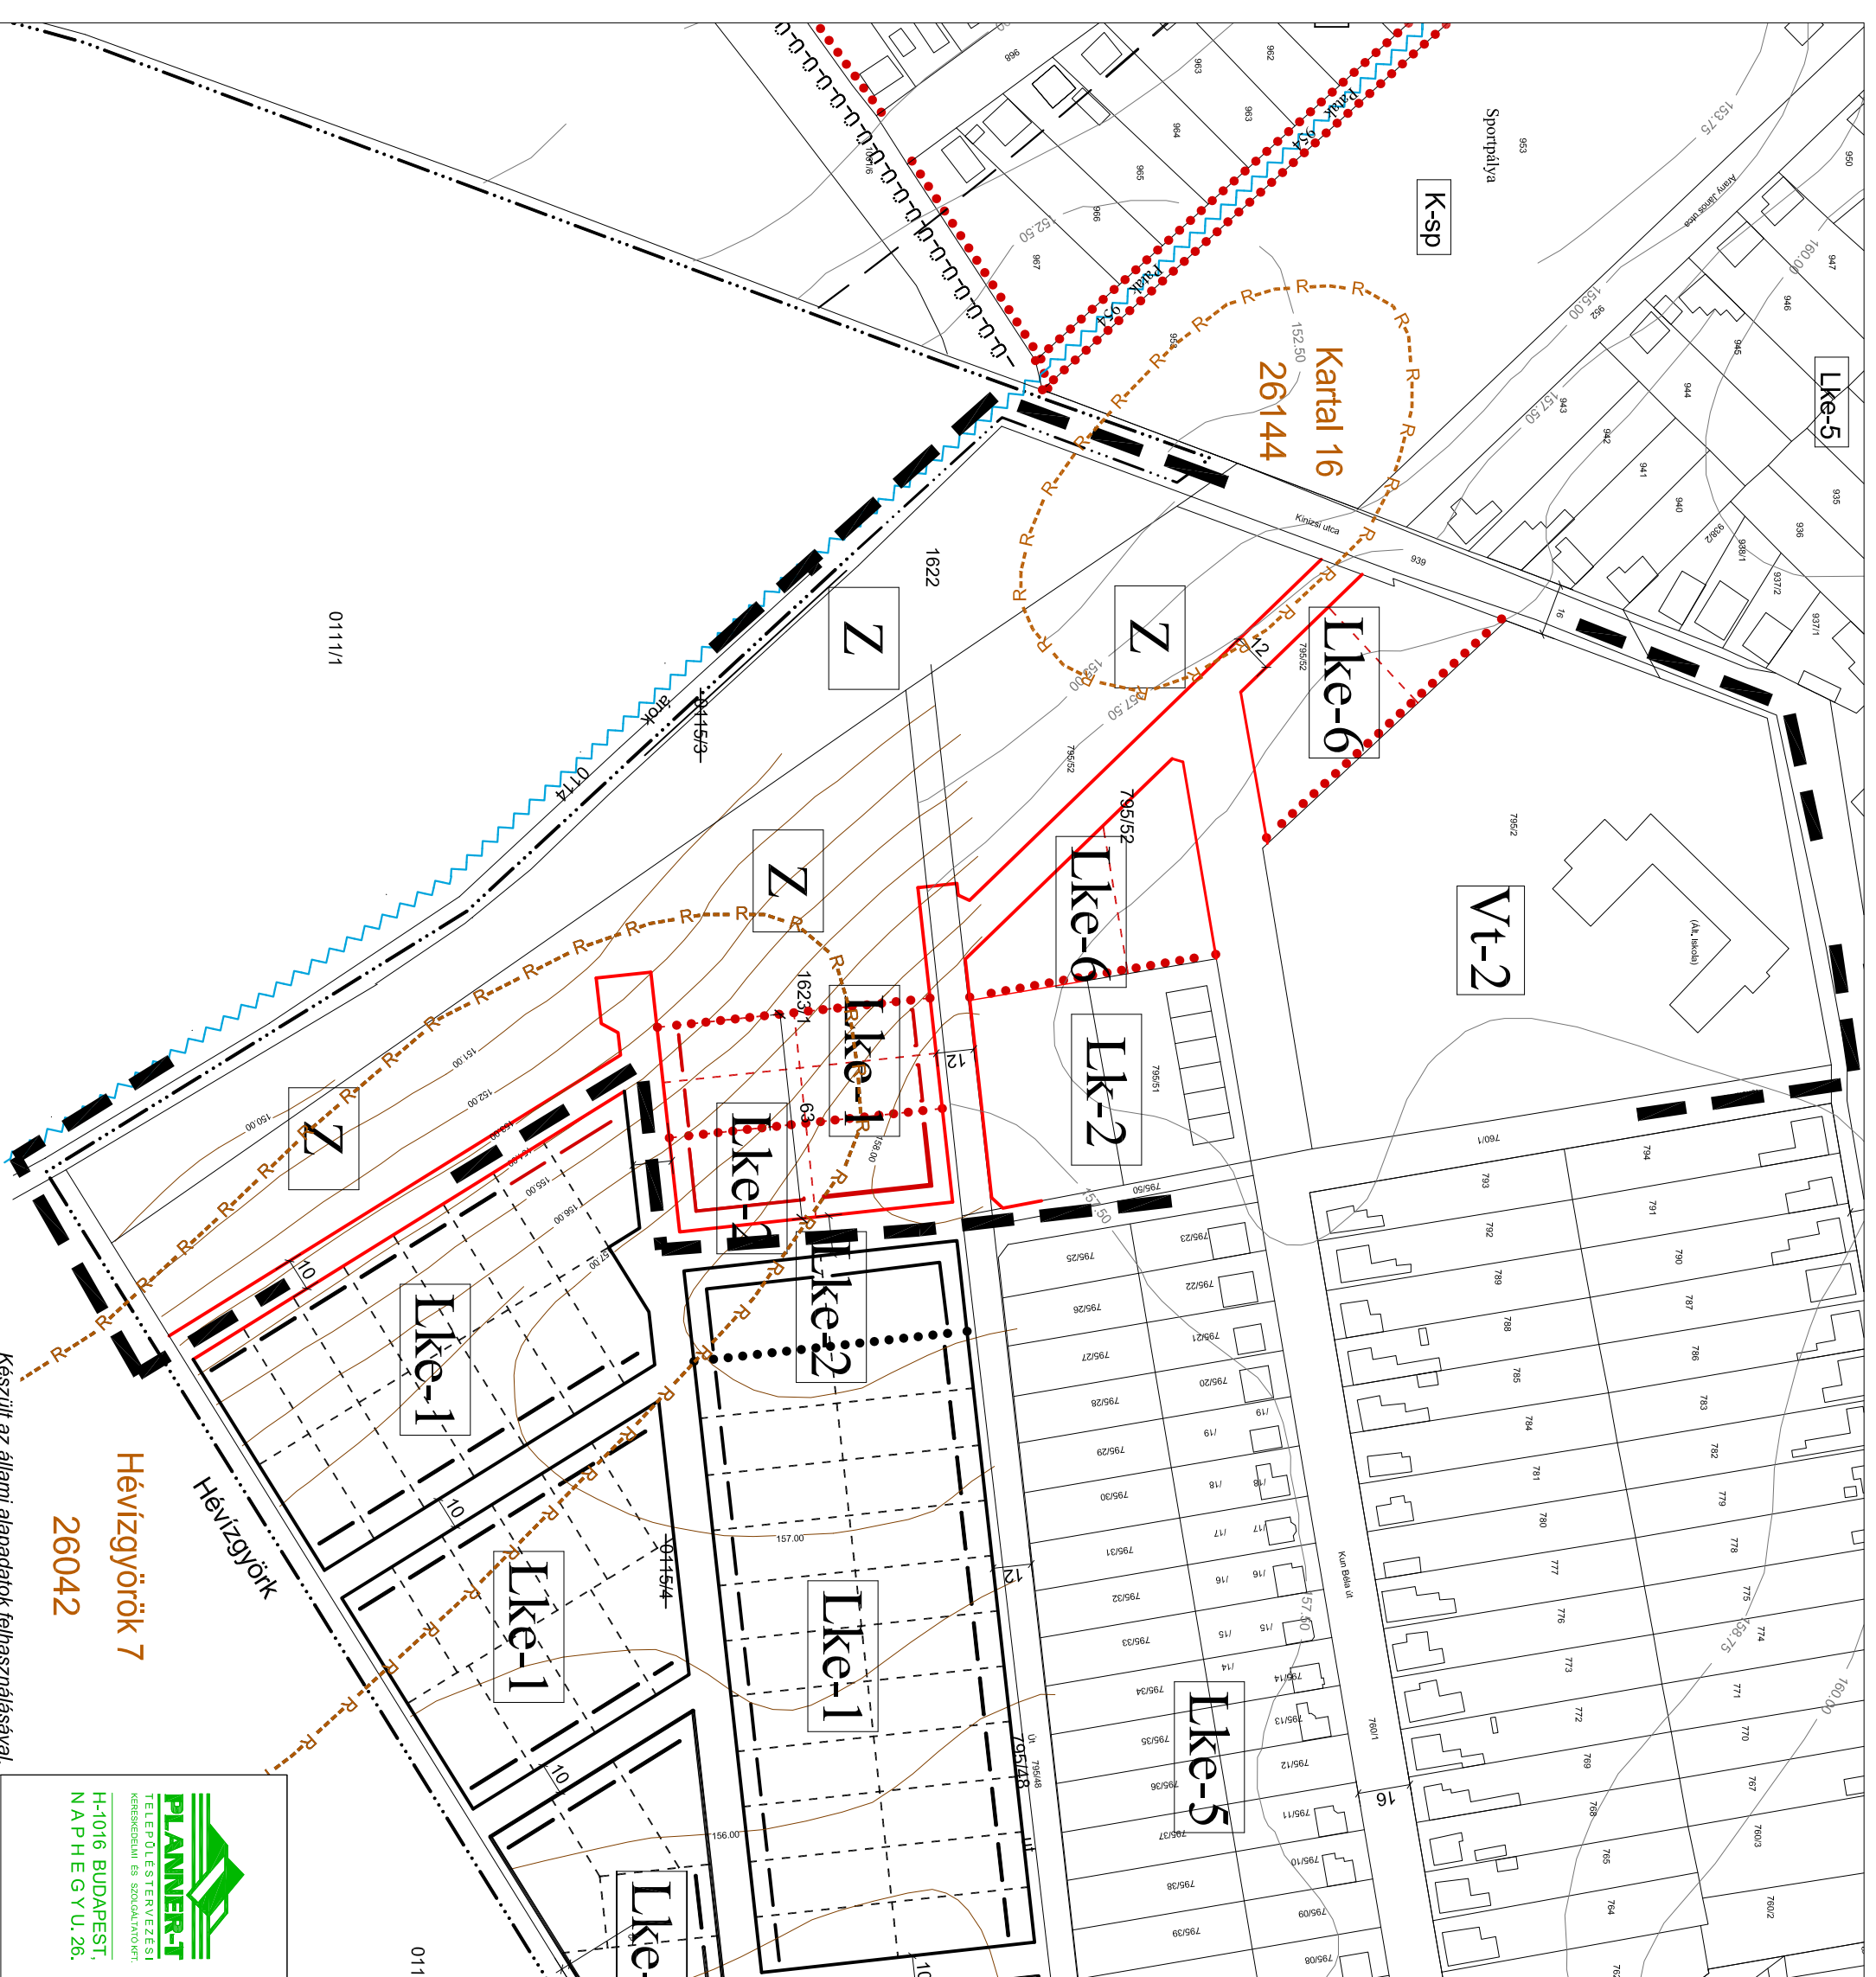

Készült az állami alapadatok felhasználásával.

0111/1

0115/