

KARTAL

Kinizsi u. - Emse-patak
melletti terület
szabályozási terv
(a hatályos szabályozási terv módosítása)


m = 1:2000

Jelmagyarázat

- váltózatással érintett, egyben tervezési terület határa
- meglévő közigazgatási határ
- meglévő belterületi határ
- építési övezeti, övezeti határa
- szabályozási szélesség
- építési övezeti jele
- K Lk Ksvárosias lakóterület
- Lk kertvárosias lakóterület
- Lke településközpont vegyes terület
- Vt zöldterület
- Z * megszüntető jel

A szabályozási terv csak a helyi építési szabályzattal együtt érvényes!

Megrendelő:	Kartal Nagyközség Önkormányzata	Törzsszám:	
Munka megnevezése:	Kinizsi u. - Emse-patak melletti terület szabályozási terve (a hatályos szabályozási terv módosítása)	Projektszám:	P.06/2012
Munkatárs:	Szabályozás Terv	Rajzszám:	SZT mód/ 2012
Darabok:		Méret:	M=1:2000
Összevont:	Horváth Gergely	Tervezők:	Horváth Gergely (felelős tervező) Heckenast Judit, Auer Jolán, Biro Anikó, Hanczár Emőke
			2012. 09.

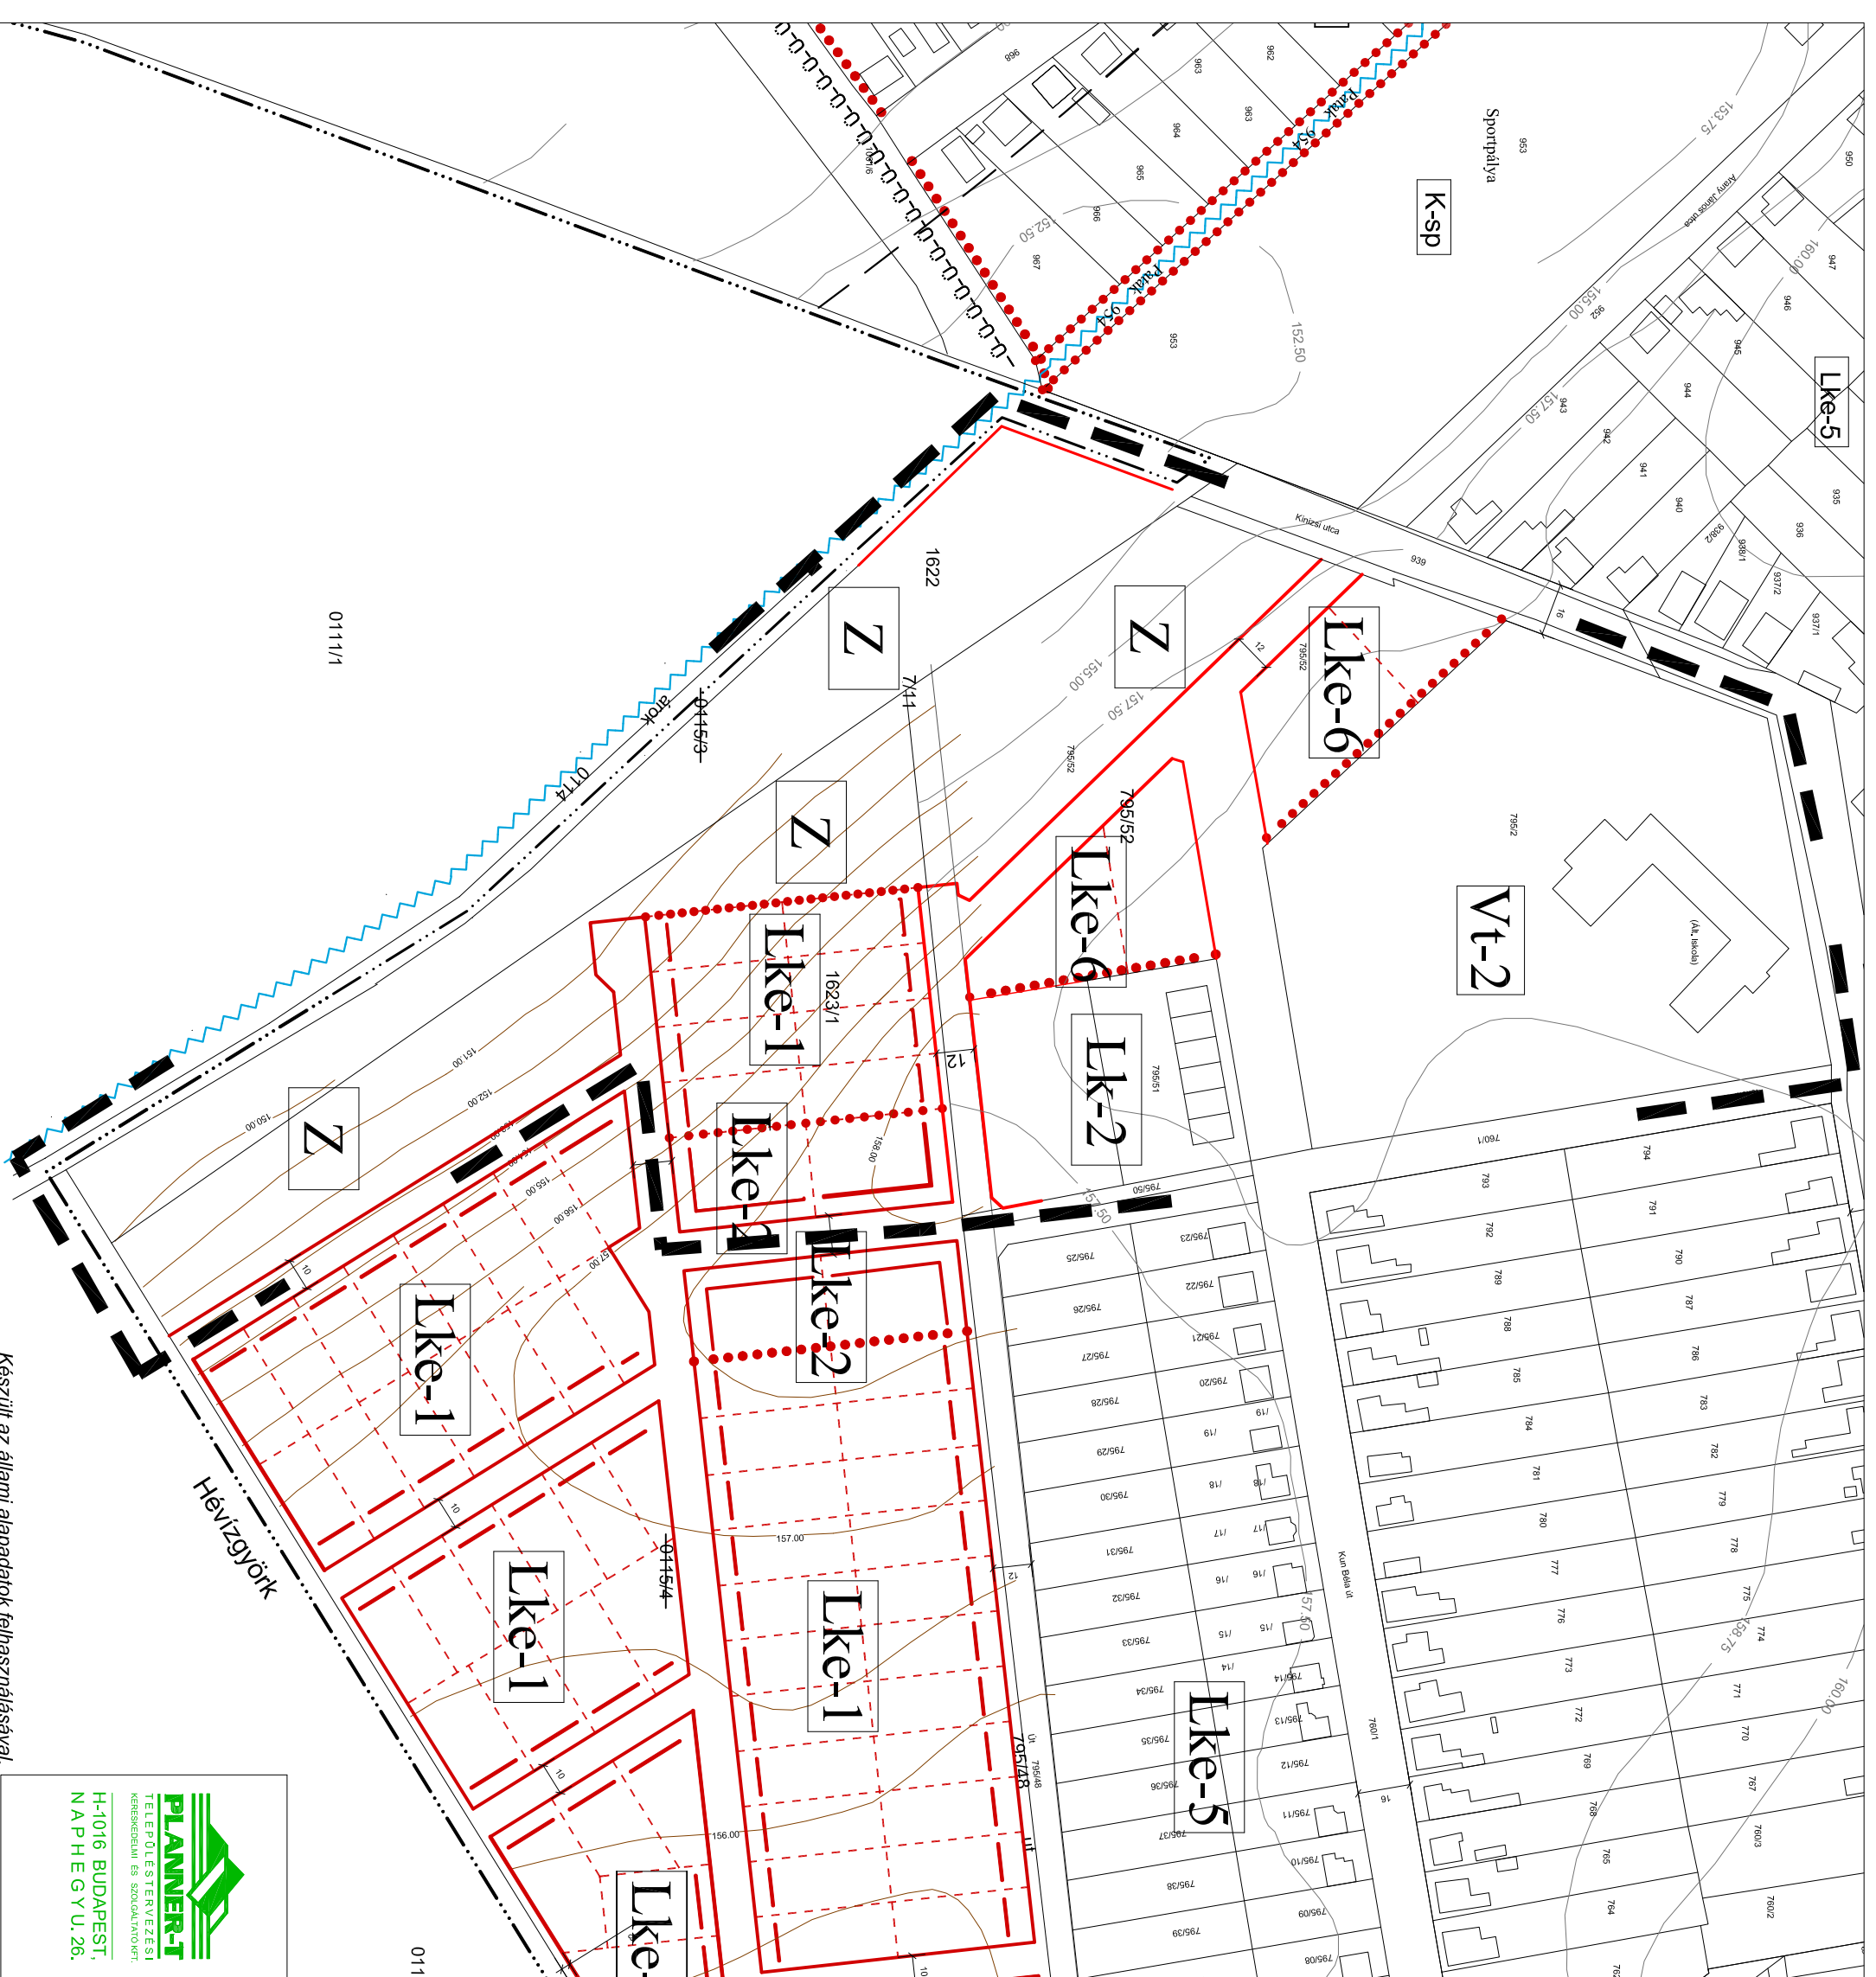

Készült az állami alapadatok felhasználásával.